
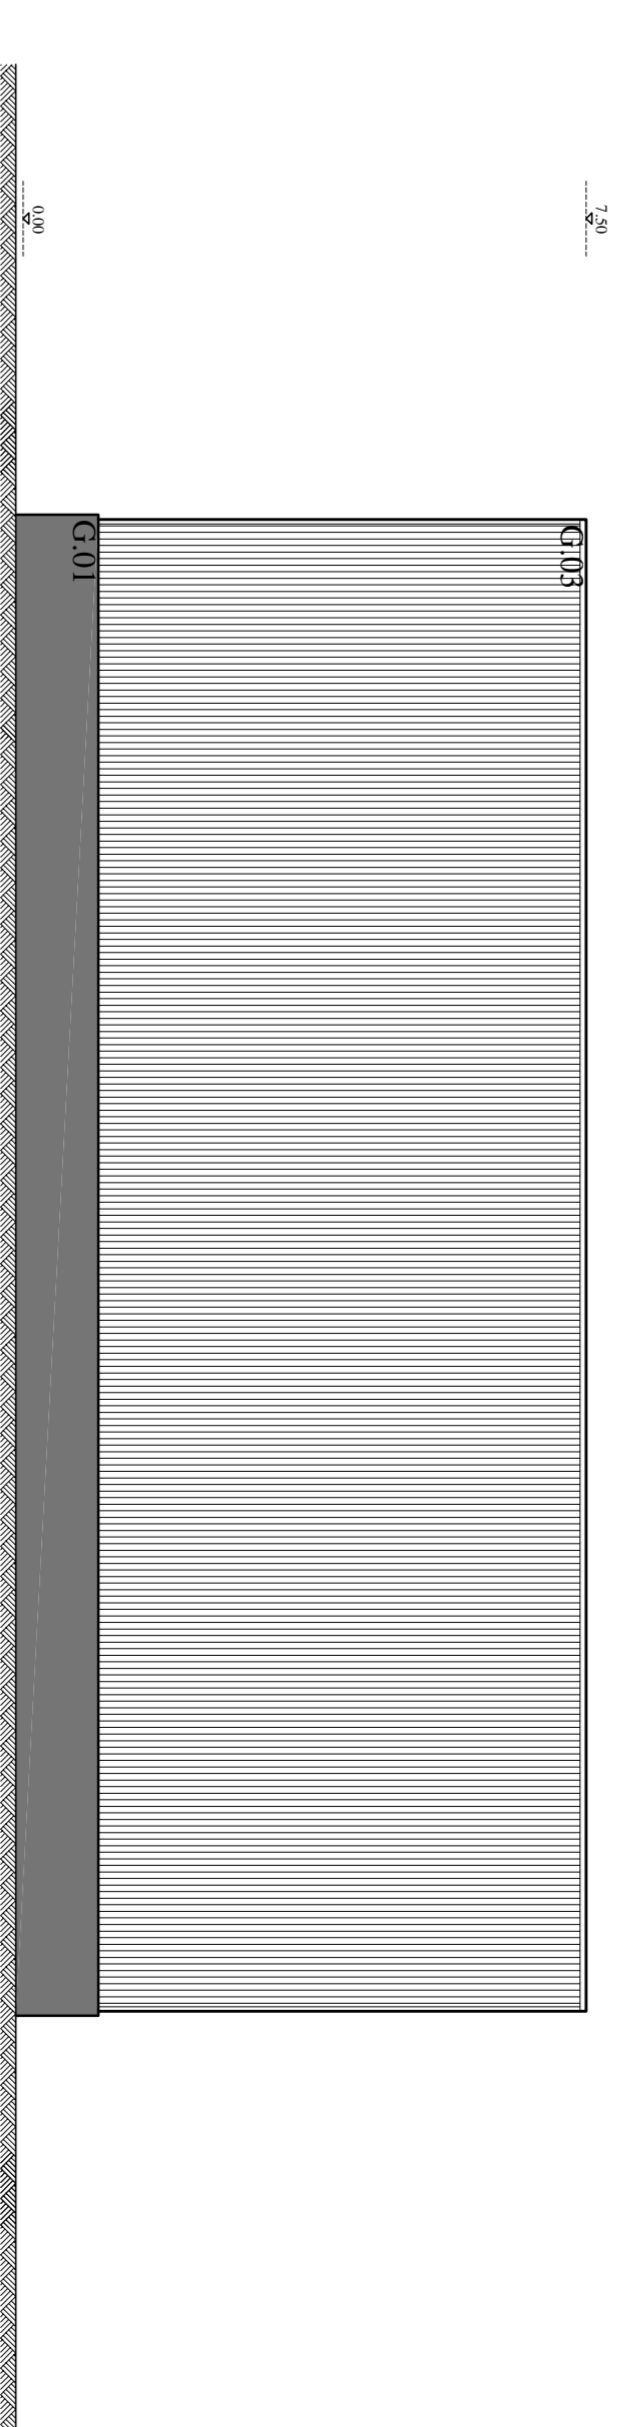


GRONDPLAN

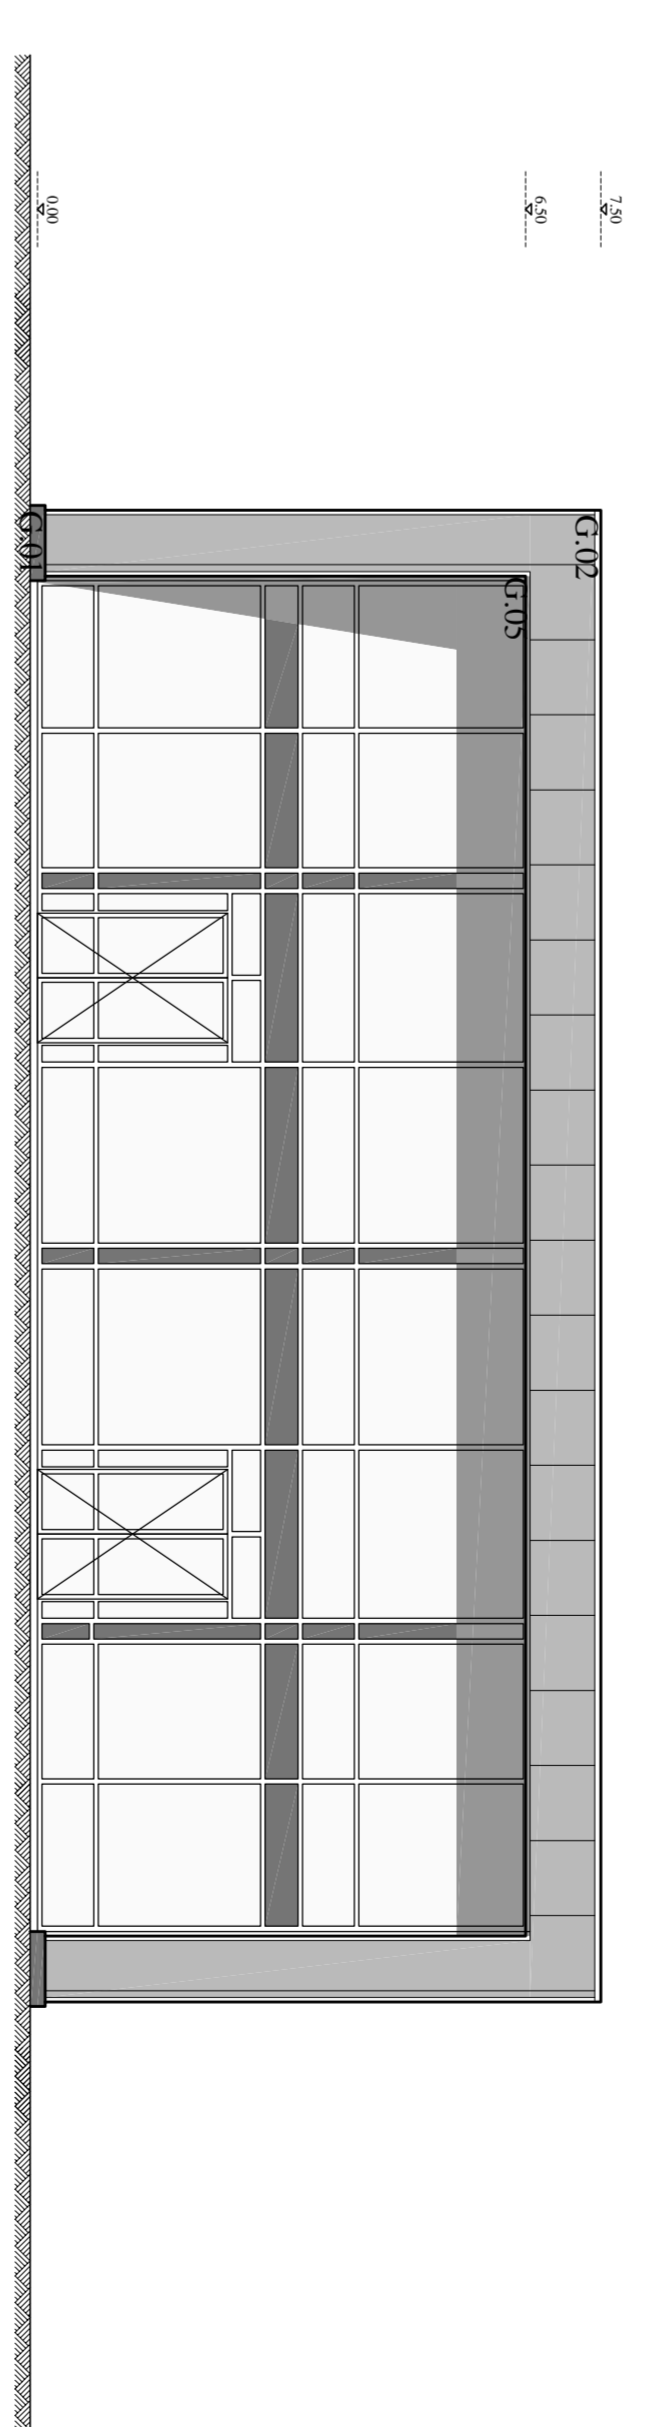

INPLANTINGSPLAN

onderdeel	RENOVOOI	kleur
G.01 gevel	beton, slijp libradier	antisch
G.02 gevel	sanctificerend intercombinatie	rd 7016
G.03 gevel	verticaal klein damwandprofiel	rd 9007
G.04 OH deuren	aluminium	rd 7016
G.05 ramen	aluminium	rd 7016